


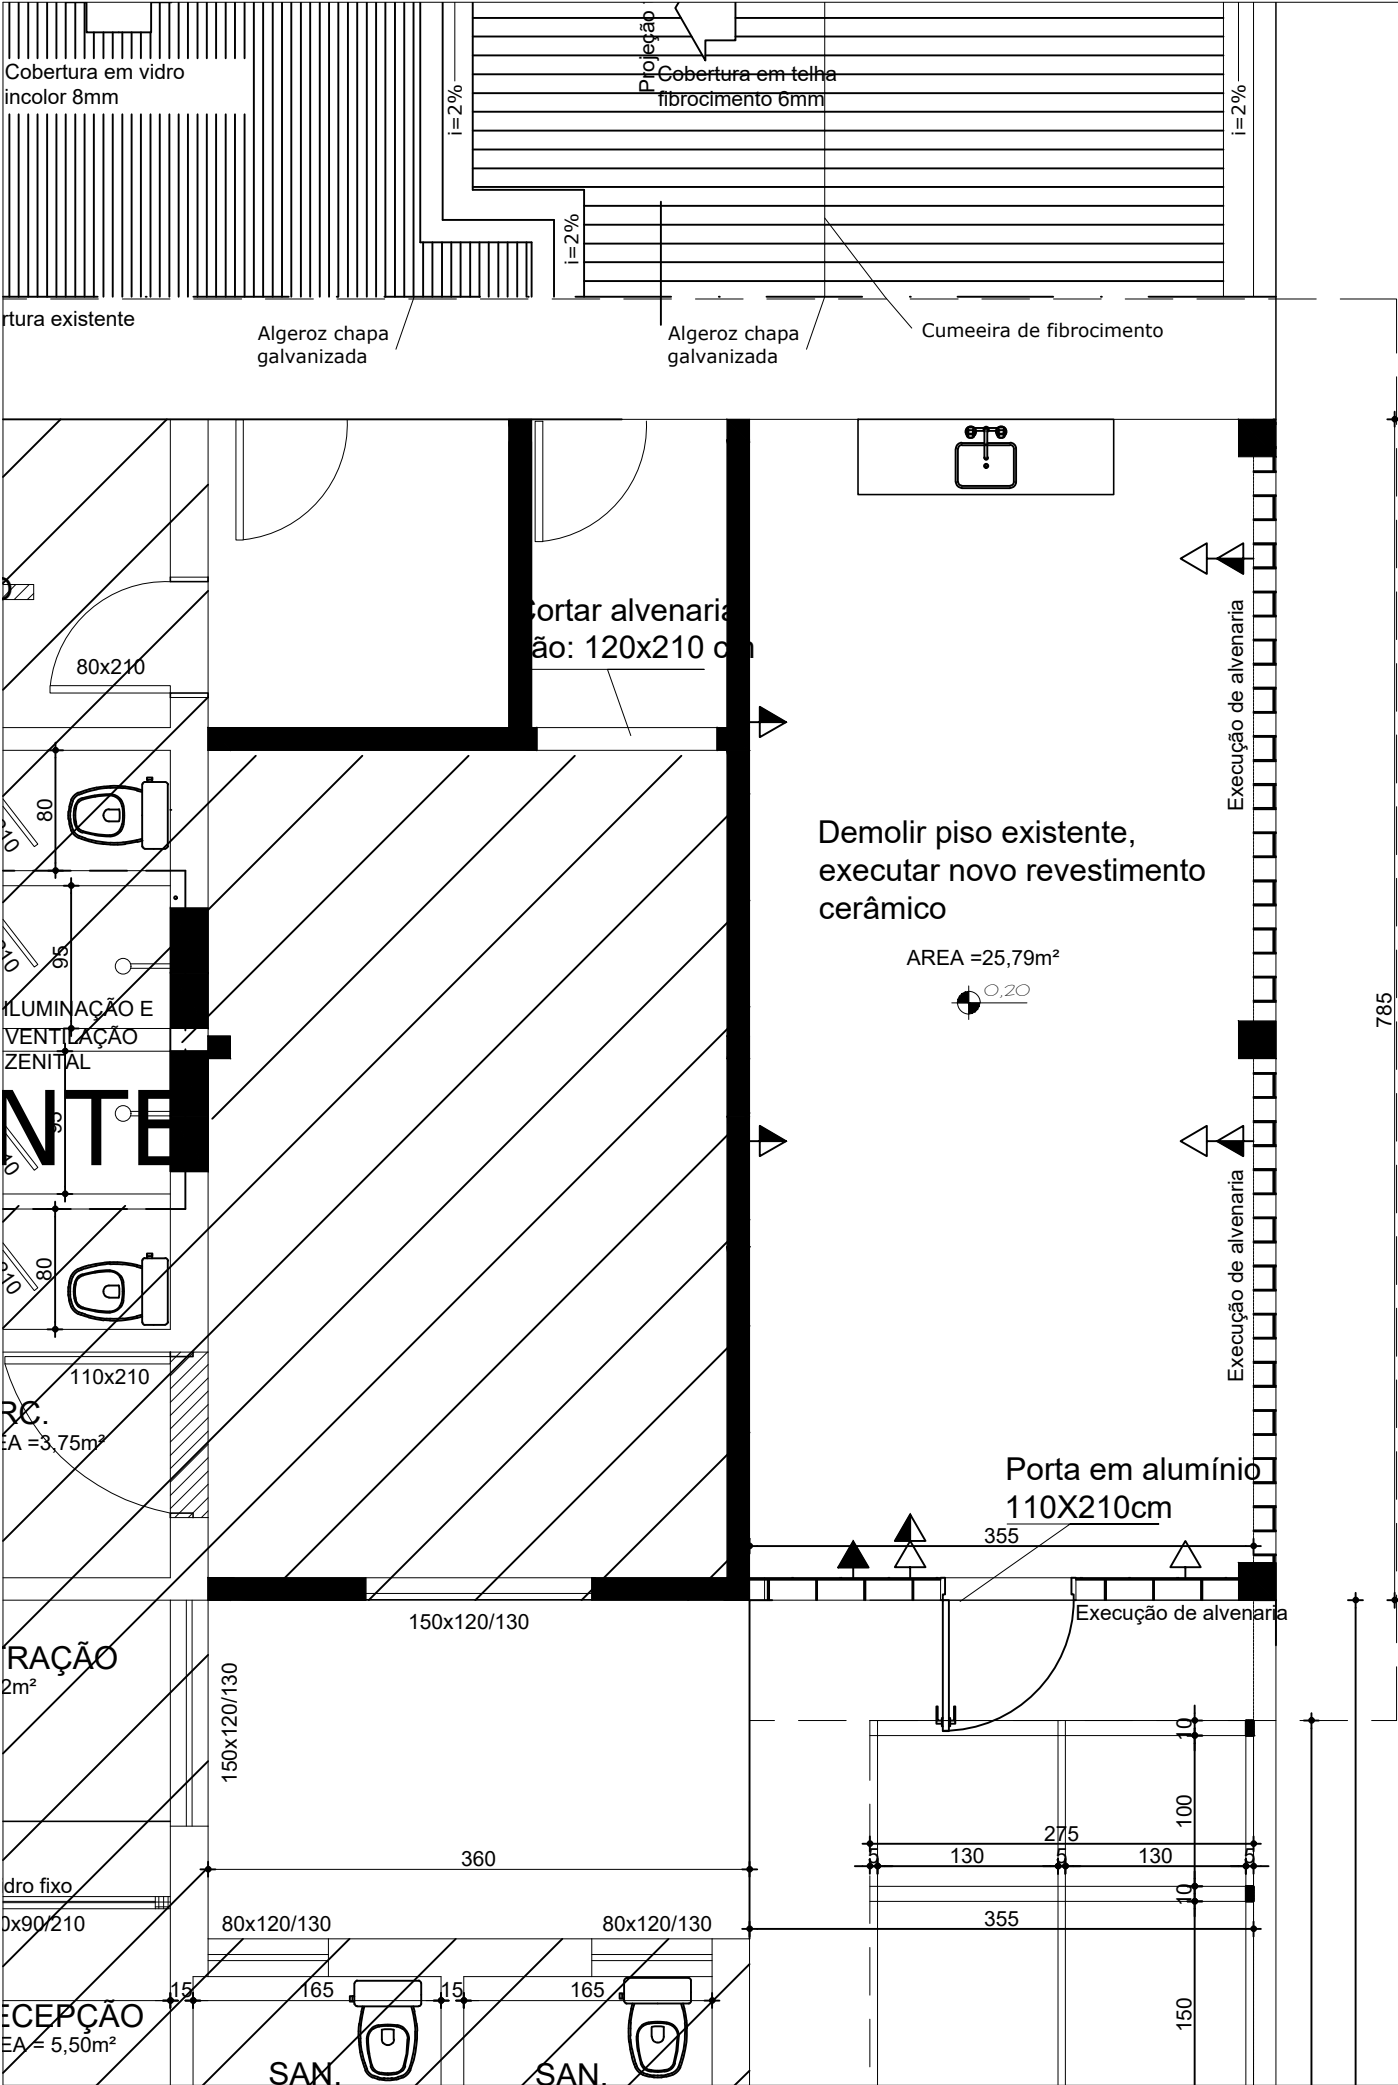

PROJETO ARQUITETÔNICO
AMPLIAÇÃO DE POSTO DE SAÚDE

Localização:
Avenida Prof. Justino Alberto Tietbohl, Quadra 184, Lote 10 - Três Forquilhas/RS

Proprietário(a):
PREFEITURA MUNICIPAL DE TRÊS FORQUILHAS
CNPJ: 93.317.998/0001-33

Responsável:
Engª Civil Rosana Mengue Hahn
CREA SC 125378-2

REFORMA SALA EXISTENTE
PLANTA BAIXA
PONTOS ELÉTRICOS

Prancha:

01/01

Data:
08/2022

Escala:
1:50

Desenho:
Rosana