
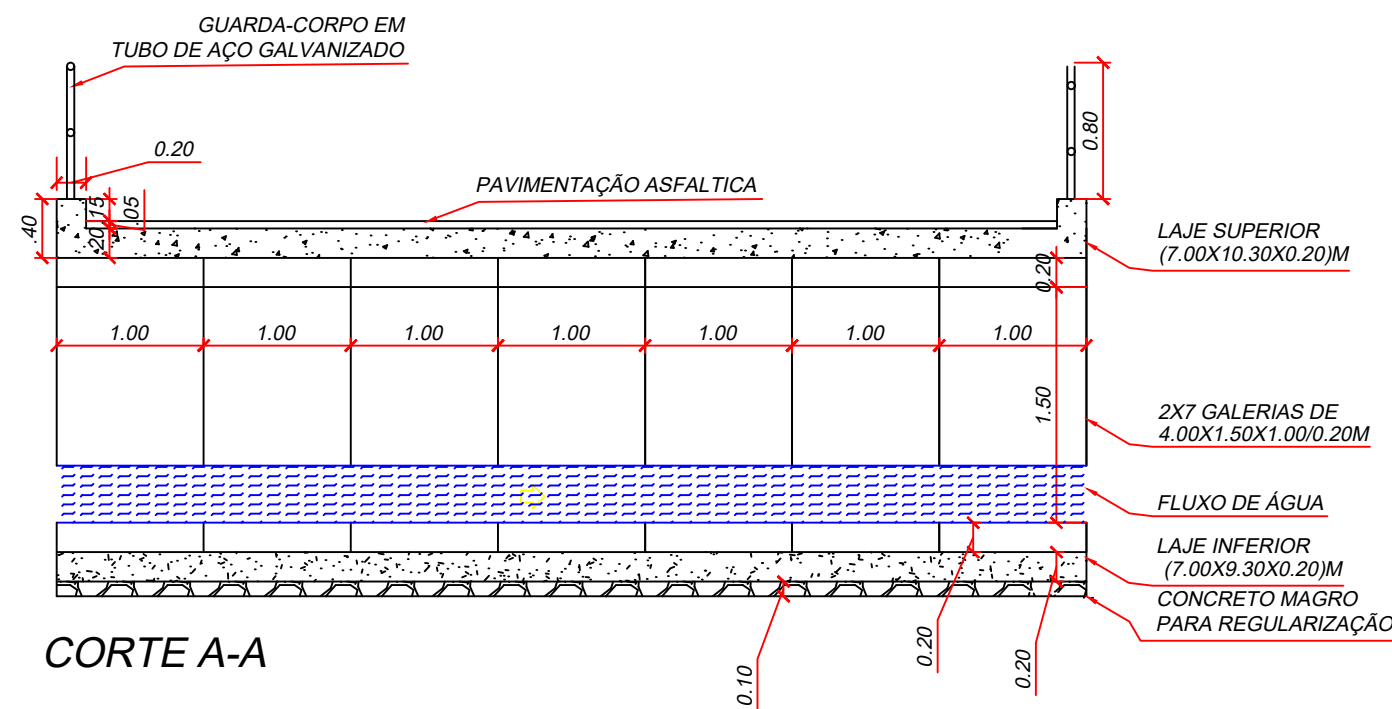


CORTE B-B

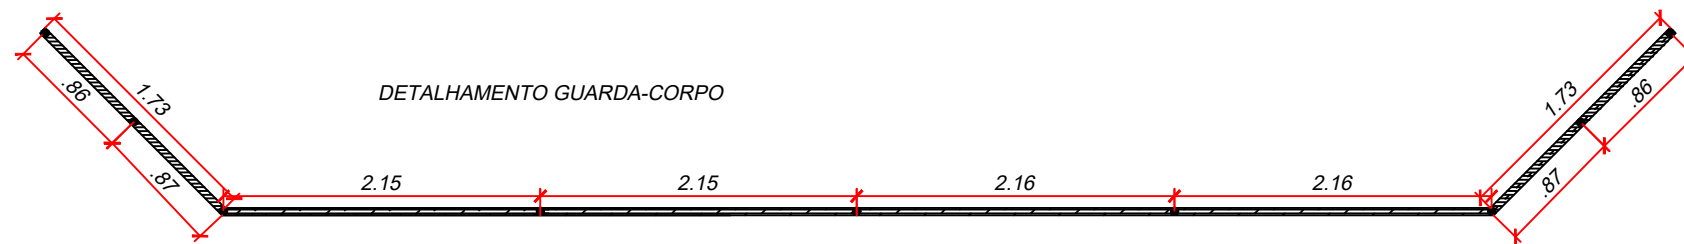

CORTE A-A

	PROJETO INFRAESTRUTURA VIÁRIA PUBLICO	
	Localização: Rua Felipe Pedro Justin - Centro - Três Forquilhas/RS 29°32'30.93" 50°4'10.06"	
Proprietário(a): PREFEITURA MUNICIPAL DE TRÊS FORQUILHAS CNPJ: 93.317.998/0001-33	Responsável: Eng ^a Civil Rosana Mengue Hahn CREA SC 125378-2	
PLANTA DE DETALHAMENTO GALERIA (8.00X1.50X7.00)M		Quantidade: 01 Conjunto
Data: 07/2022	Escala: 1:50	Prancha: <div style="font-size: 2em; font-weight: bold; text-align: center;">02/05</div>
Desenho: Rosana		