


## SITUAÇÃO

COMUNIDADE LUTERANA

**COMUNIDADE LUTERANA**  
Igreja e salão paroquial. Trecho pavimentação  
Rio Pedra Branca



### Legenda

Três Forquilhas


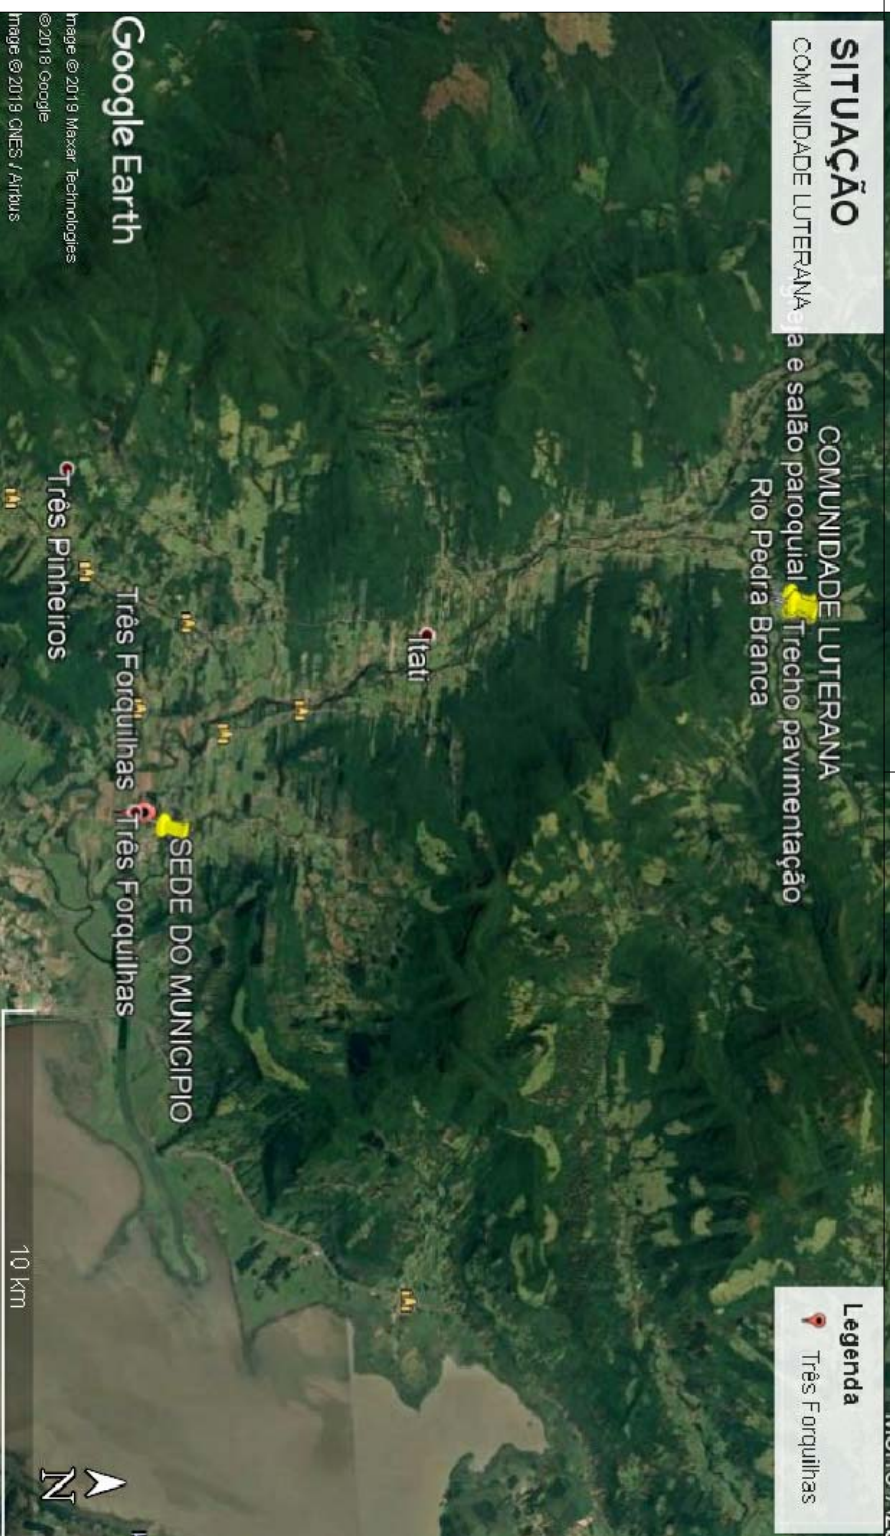


## Pavimentação



Comunidade Luterana

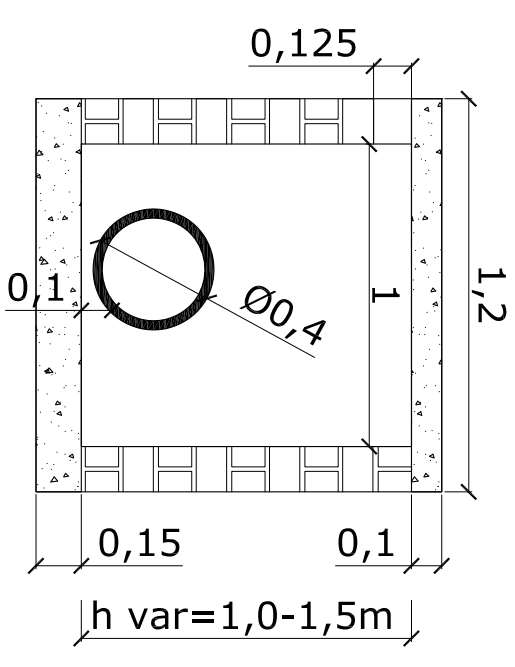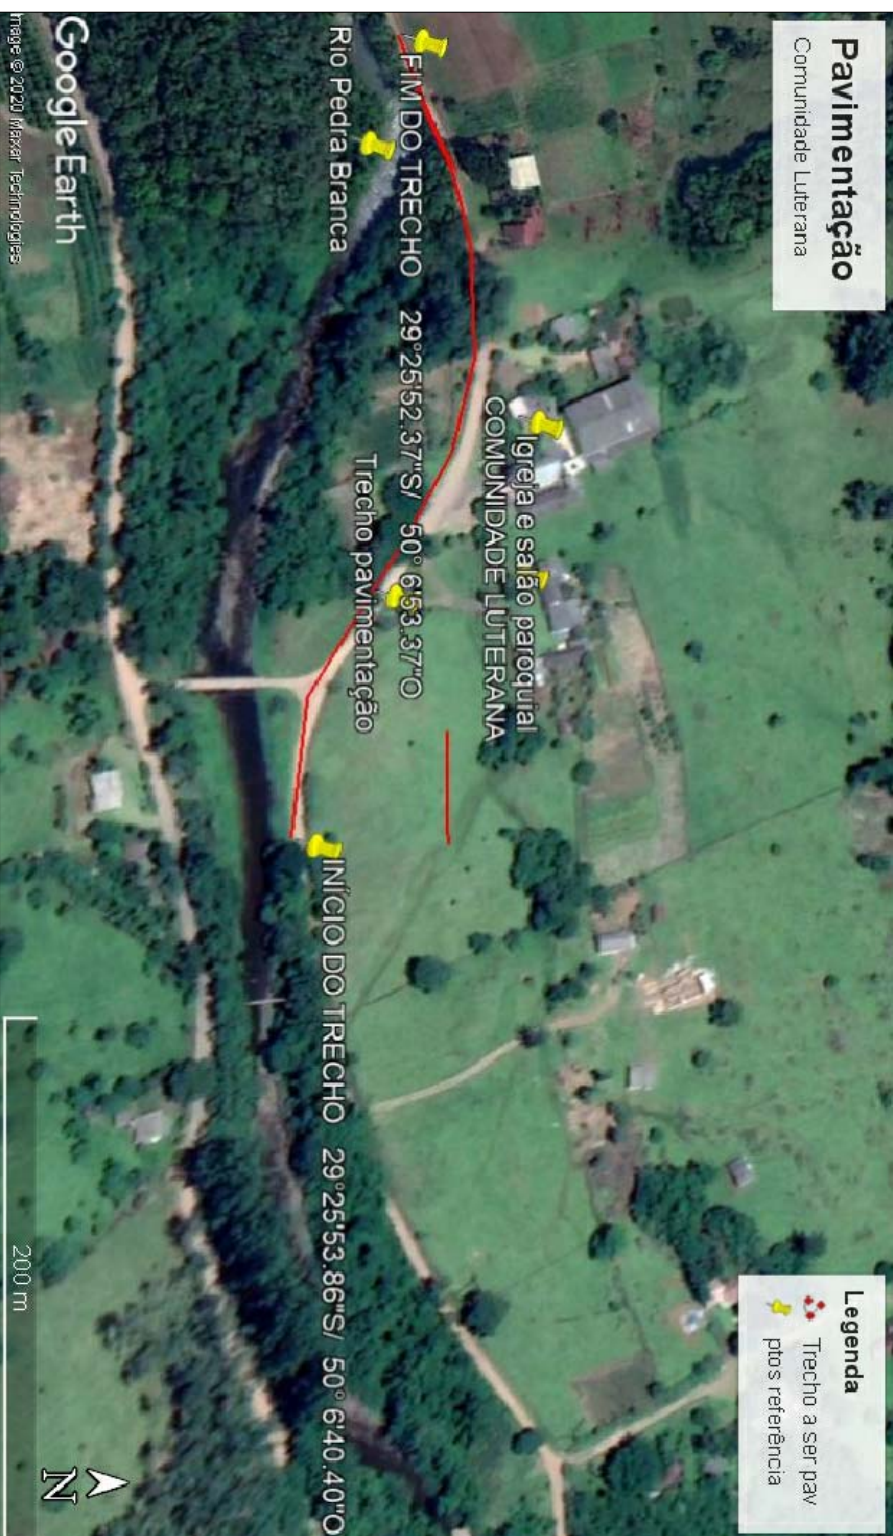

CAIXA TIPO BOCA DE LOBO  
ESC. 1/25

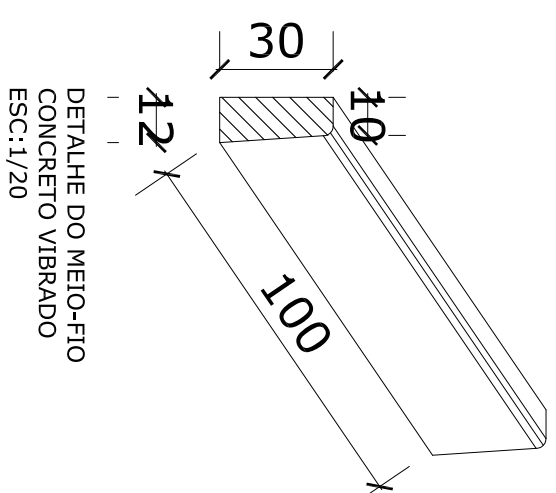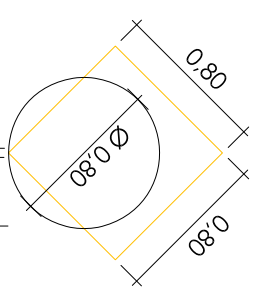

DETALHE DO MEIO-FIO  
CONCRETO VIBRADO  
ESC:1/20

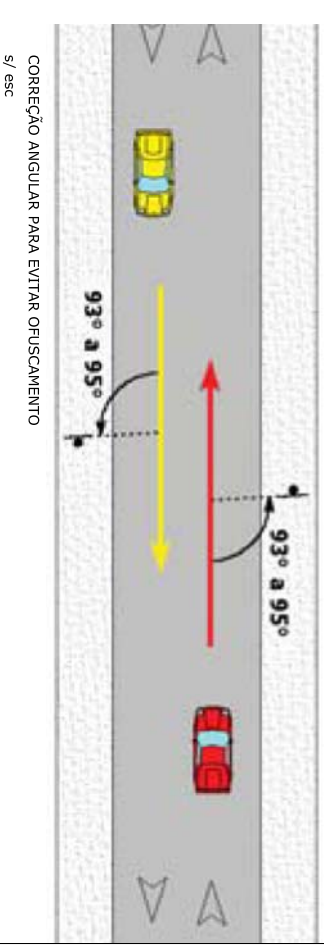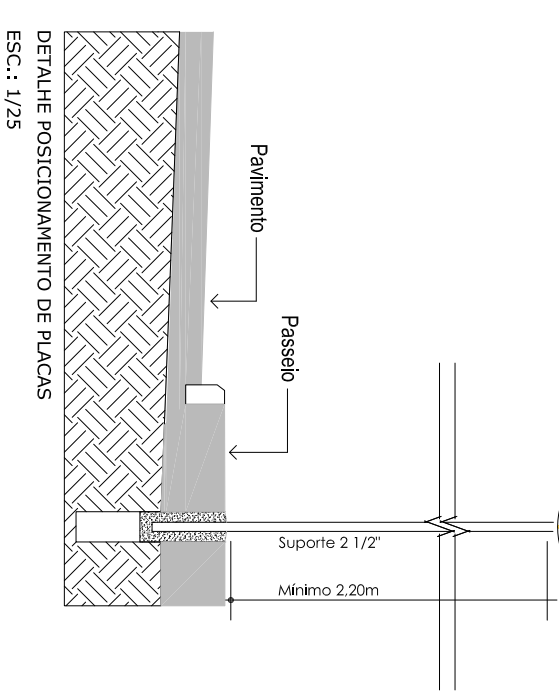

|                                                  |                                                                                             |
|--------------------------------------------------|---------------------------------------------------------------------------------------------|
| PROPRIETÁRIO                                     | ARQUIVO: 3 prefedat311res                                                                   |
| PREFEITURA MUNICIPAL DE TRÊS FORQUILHAS          | Formulário Pavimentação, Luterana, 369907, Arquivo<br>Comprimido Projeto, anexo: 2019-01-20 |
| LOGRADOURO                                       | ESCALA: INDICADAS                                                                           |
| ESTRADA GERAL COMUNIDADE LUTERANA                | REVISÃO: DEZ 2020                                                                           |
| Nº RRT                                           | DATA: DEZ 2019                                                                              |
| 9093501                                          | PRANCHAS:                                                                                   |
| AUTOR                                            |                                                                                             |
| Arq. e Urb. ROBERTA S. CECILIN - CAU/RS A44963-6 |                                                                                             |
| REFERENTE                                        |                                                                                             |
| PAVIMENTAÇÃO                                     |                                                                                             |
| CONV. 887798/2019                                |                                                                                             |
| SITUAÇÃO                                         |                                                                                             |
|                                                  |                                                                                             |