



PERFIL TRANSVERSAL TIPO  
ESC \_\_\_\_\_ 1 /50

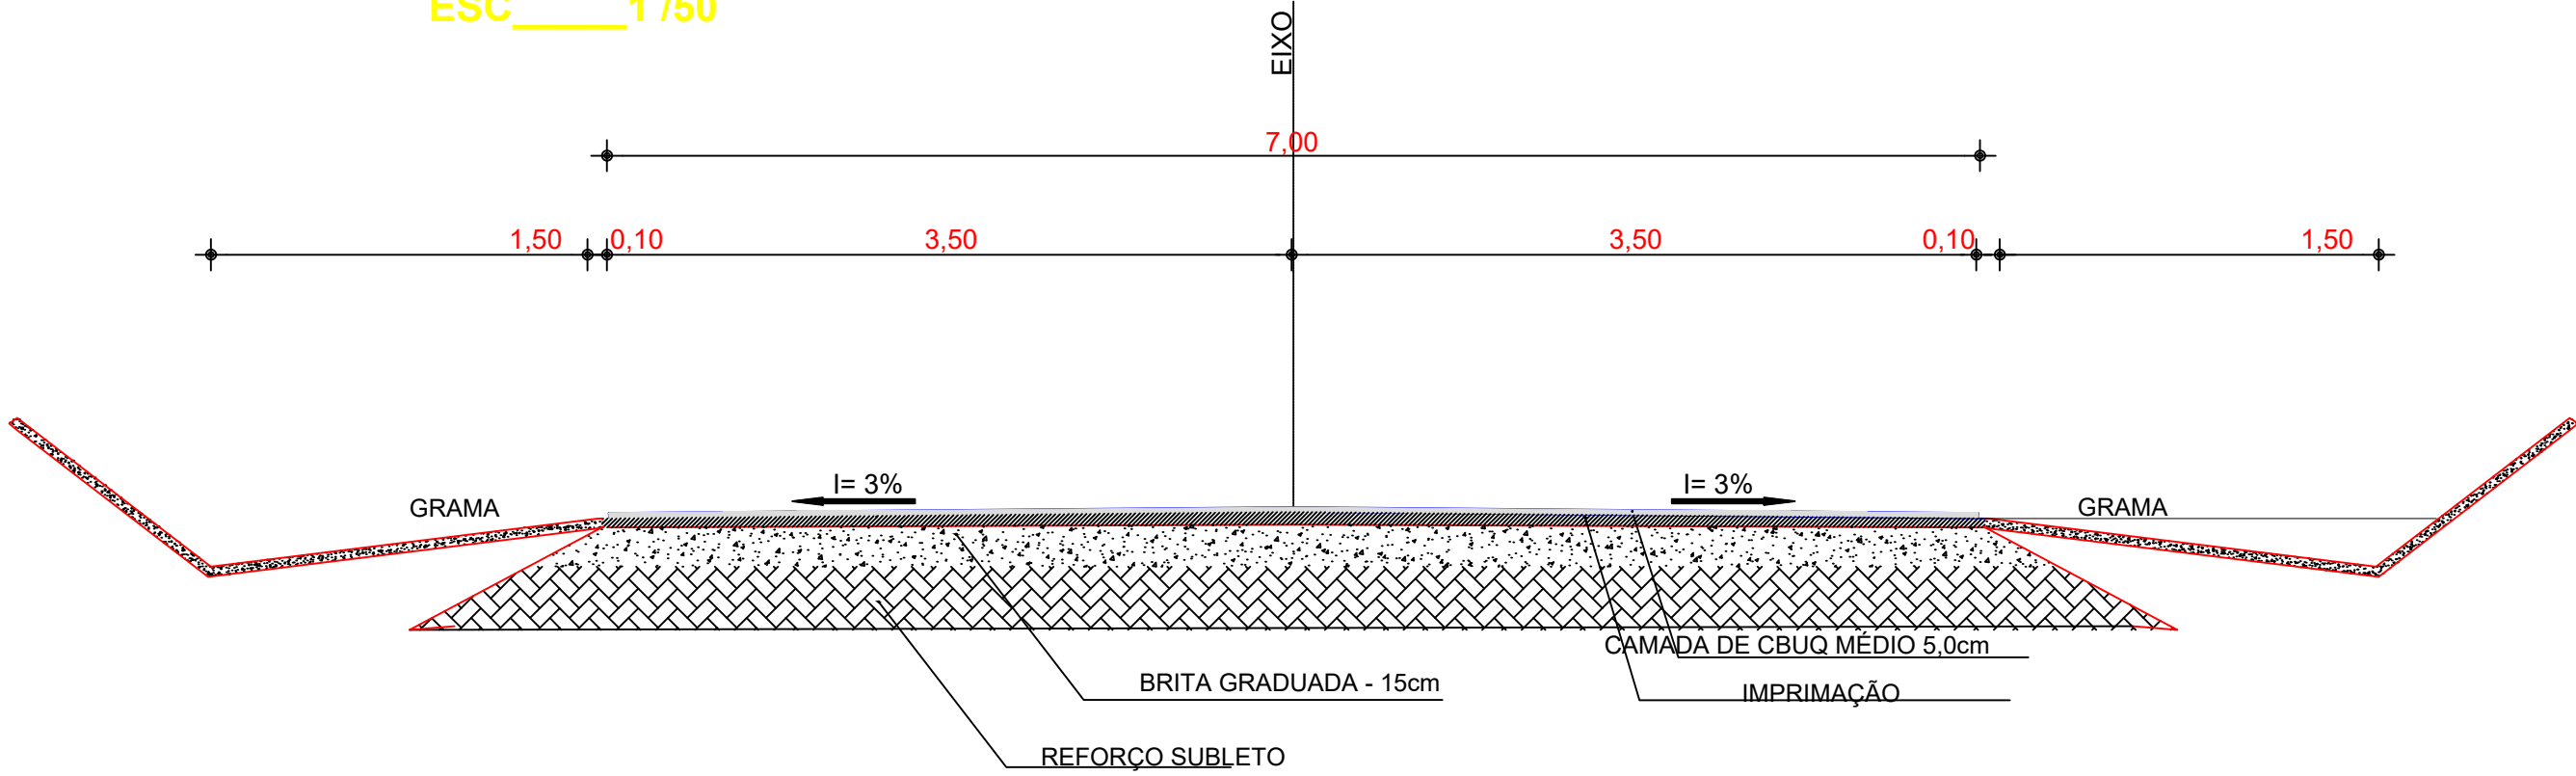

SINALIZAÇÃO VERTICAL

SUPORTE - IMPLANTAÇÃO NO LITORAL

\*IMPLANTAÇÃO NO LITORAL

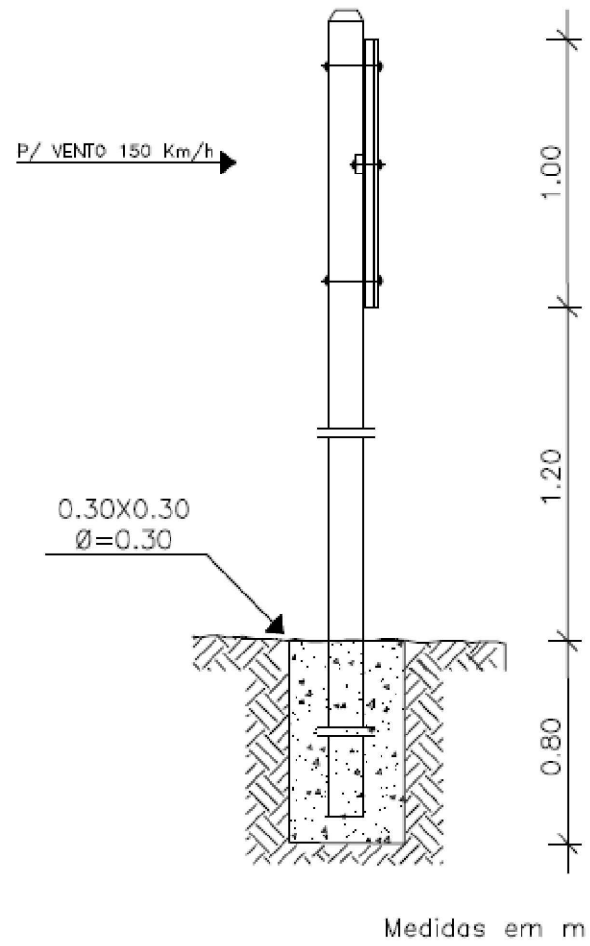

Suporte metalico de tubo galvanizado de 2 1/2 "

DETALHE SINALIZAÇÃO VERTICAL  
e quantidade de placas

|      |   |      |   |      |   |     |   |      |   |        |   |
|------|---|------|---|------|---|-----|---|------|---|--------|---|
| A-2a | 1 | A-2b | 1 | A-22 | 3 | R-1 | 3 | R-19 | 3 | R-24 b | 2 |
|      |   |      |   |      |   |     |   |      |   |        |   |


FAIXA HORIZONTAL TRACEJADA



FAIXA HORIZONTAL CONTINUA




FAIXA HORIZINTAL DE DOMINIO

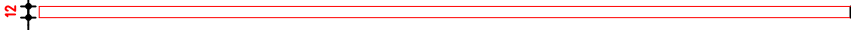

DETALHE DEFENÇAS  
ESC \_\_\_\_\_ 1 /50

defenças metalicas

defenças metalicas

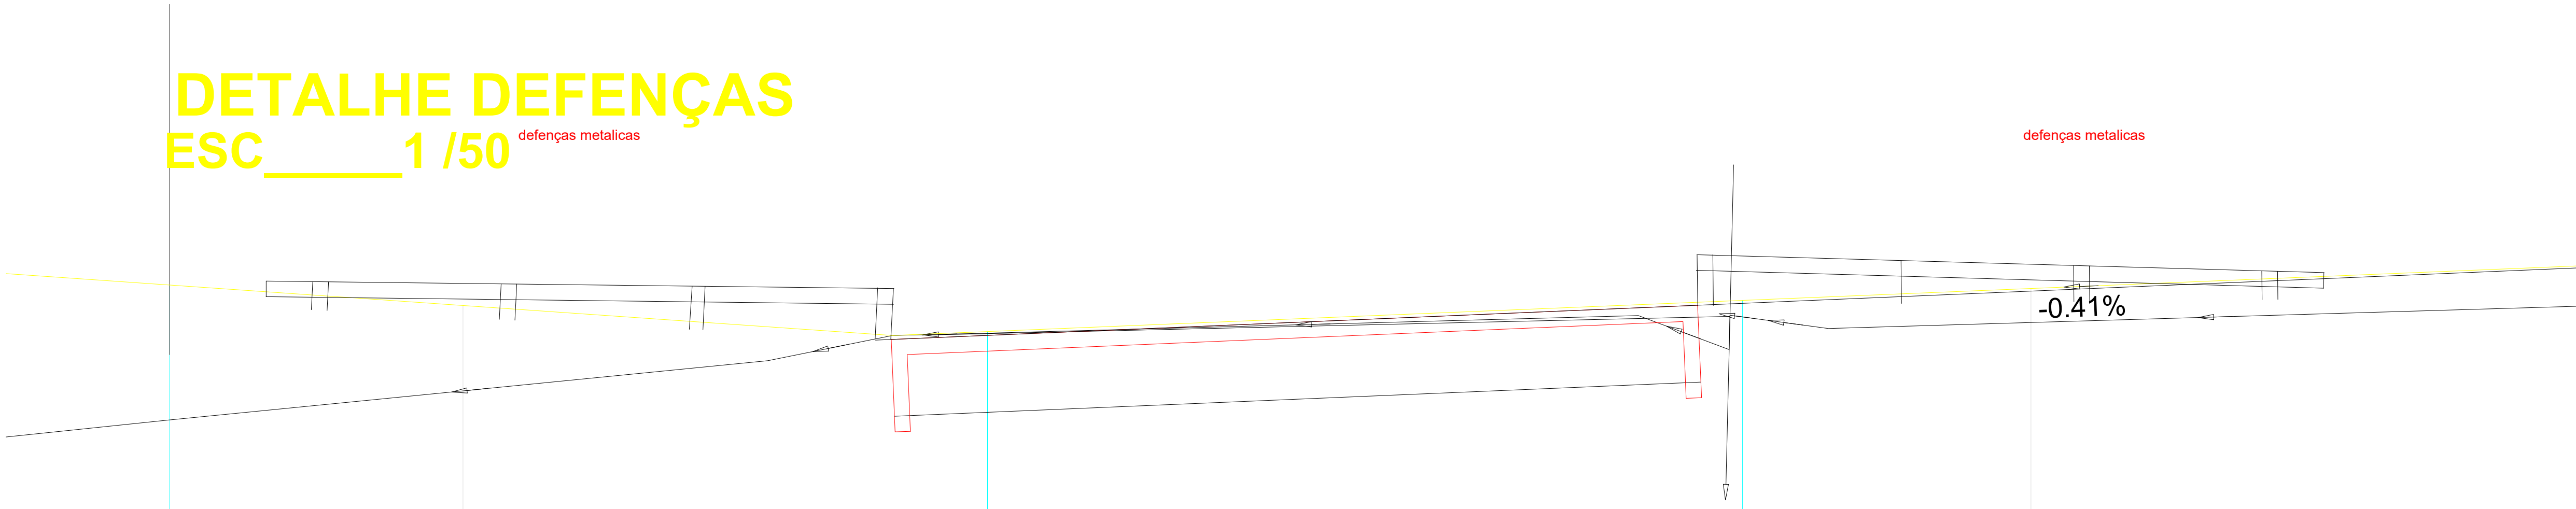

|         |      |           |            |
|---------|------|-----------|------------|
| R03     |      |           |            |
| R02     |      |           |            |
| R01     |      |           |            |
| REVISÃO | DATA | DESCRIÇÃO | SOLICITADO |
|         |      | REVISÕES  |            |

AUTENTICAÇÕES

Contem: IMPLANTAÇÃO

ENDEREÇO: ESTRADA MUNICIPAL FELIPE PEDRO JUSTIN  
TRÊS FORQUILHAS- RS

Escala:

INDICADA



Estado do Rio Grande do Sul  
PREFEITURA MUNICIPAL DE TRÊS FORQUILHAS  
Avenida dos Imigrantes s/ nº - 95575-000 - Três Forquilhas - RS

Fones: (51) 36285102, 36285262 e 36285263

SECRETARIA DE OBRAS  
DEPARTAMENTO DE ENGENHARIA

ASSUNTO:

PERFIL DETALHES E SINALIZAÇÃO

PREFEITO:

LORACI KLIPEL MELO GERMANN

PROJETO:

EDSON ANTONIO BRUN  
Eng. Civil CREA 22.803-O/PR

Area: 6.188,00m 2

Arquivo 02\_21\_tf.

DATA:

Julho/2021

PRANCHA:

7/7