



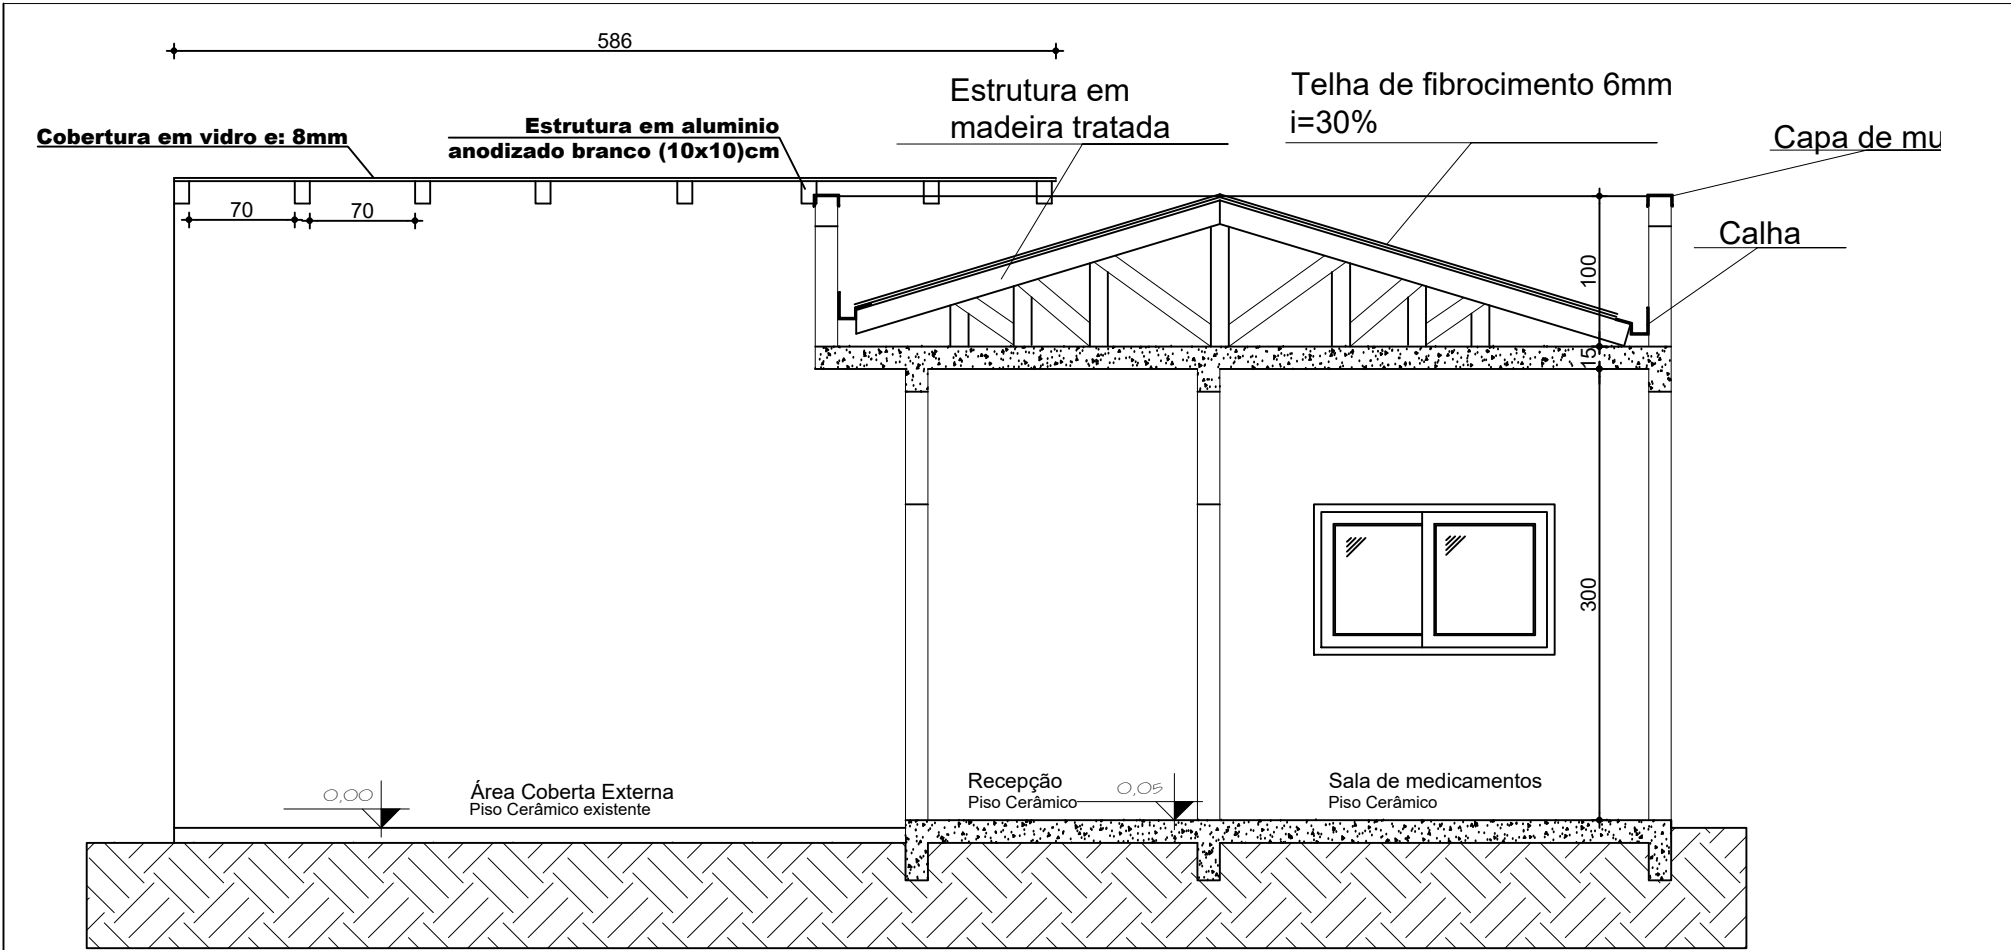

CORTE A-A
Escala: 1/50

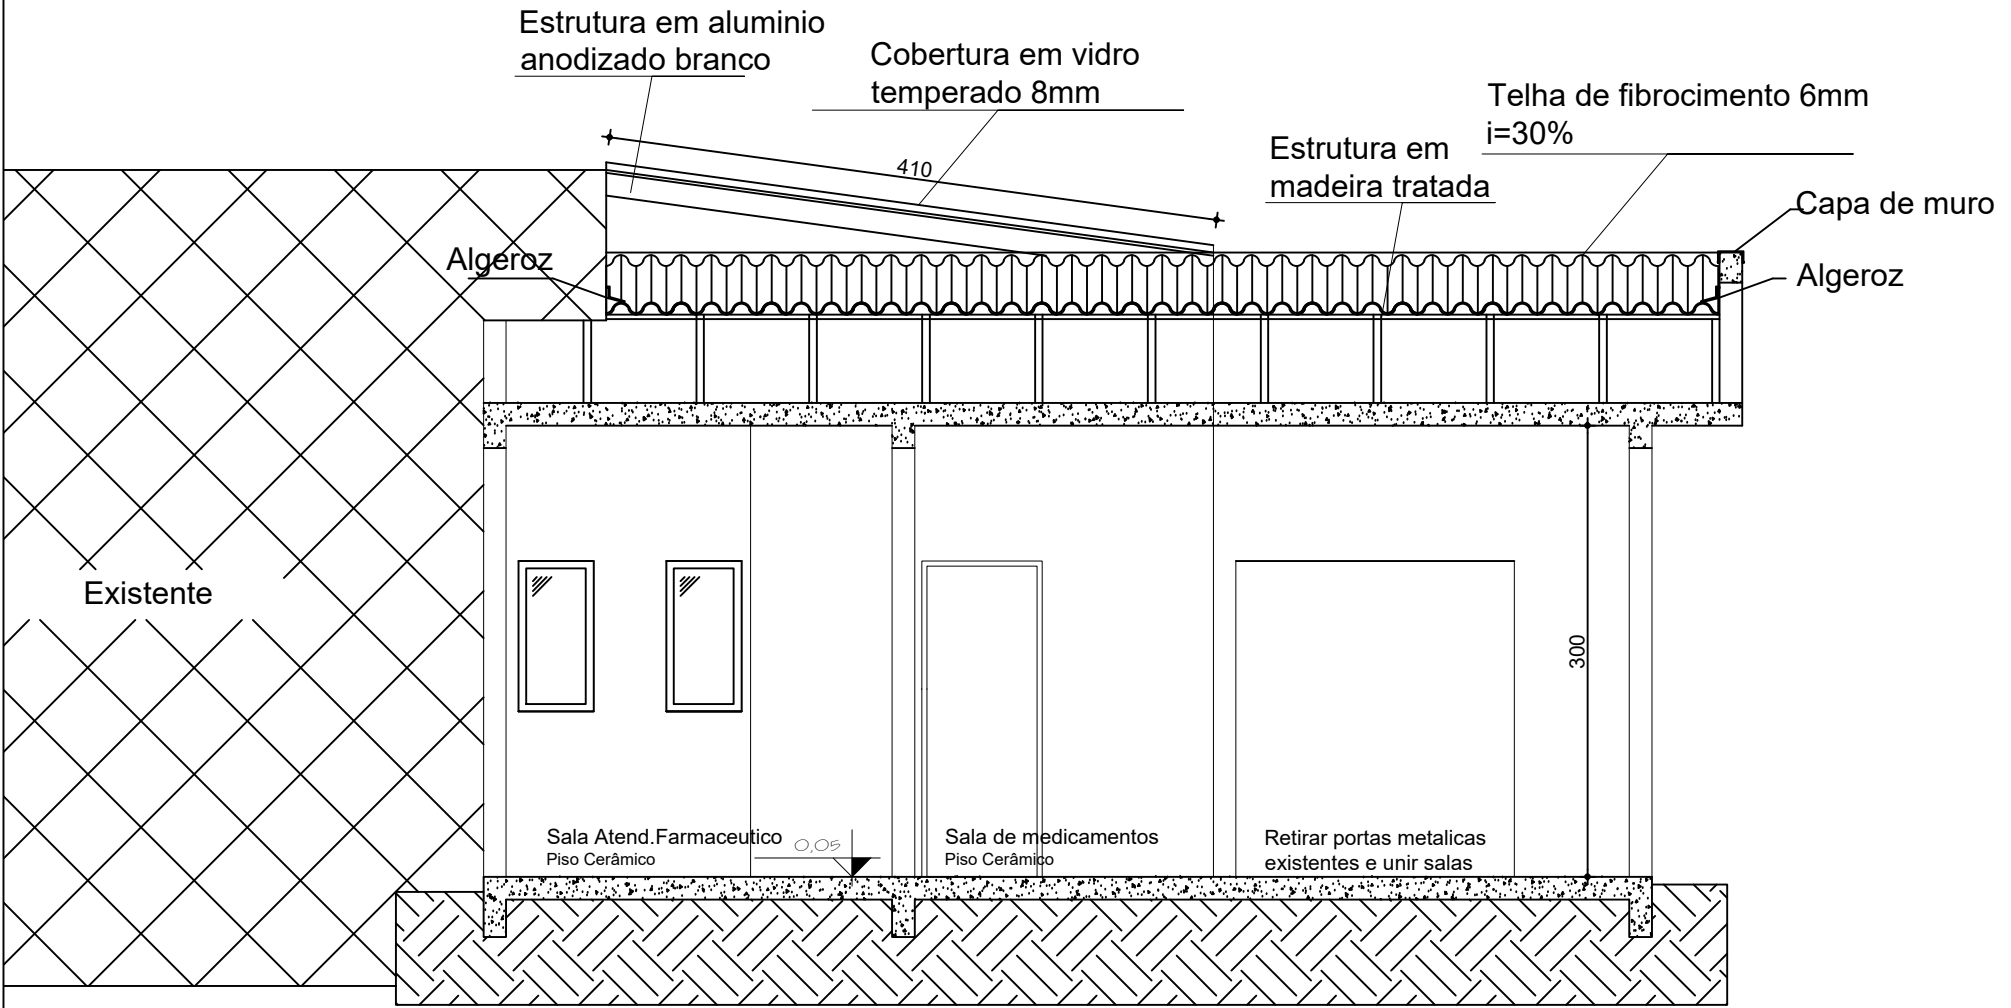

CORTE B-B
Escala: 1/50

	PROJETO ARQUITETÔNICO AMPLIAÇÃO DE POSTO DE SAÚDE	
	Localização: Avenida Prof. Justino Alberto Tietbohl, Quadra 184, Lote 10 - Três Forquilhas/RS	
Proprietário(a): PREFEITURA MUNICIPAL DE TRÊS FORQUILHAS CNPJ: 93.317.998/0001-33	Responsável: Engª Civil Rosana Mengue Hahn CREA SC 125378-2	
AMPLIAÇÃO CORTES		Prancha: 04/06
Data: 08/2022	Escala: 1:50	Desenho: Rosana