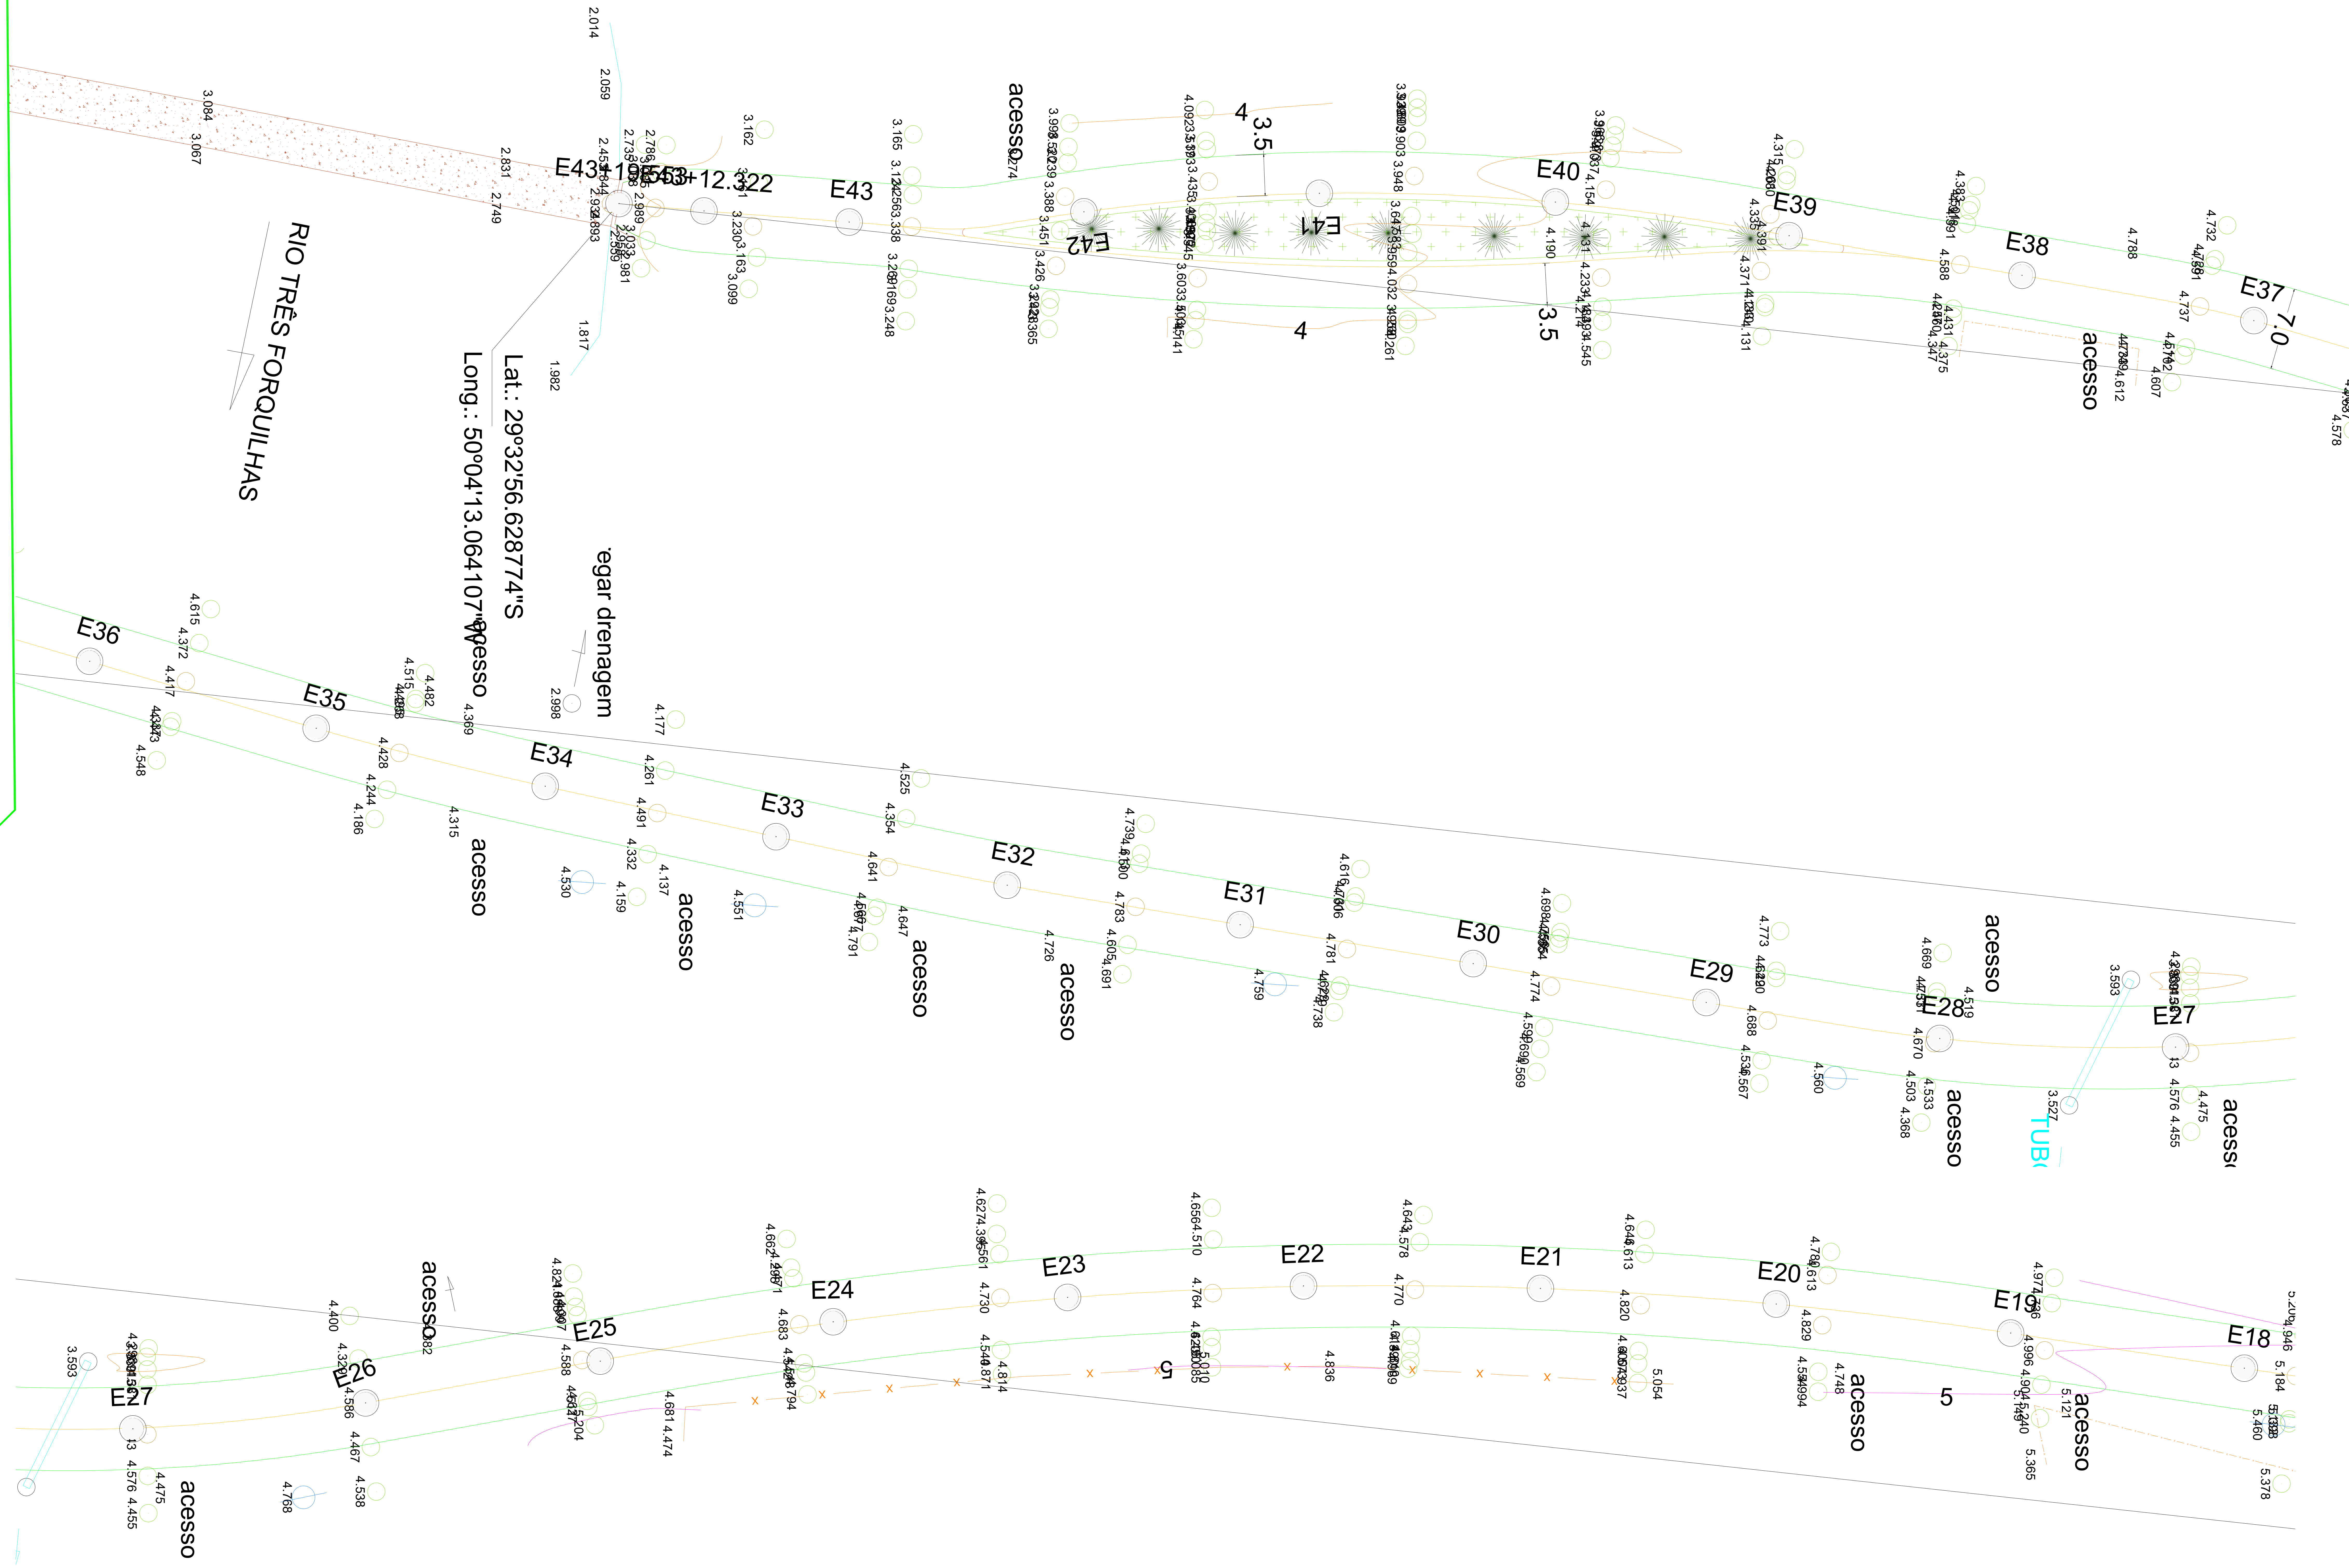

R03			
R02			
R01			
REVISÃO	DATA	DESCRIÇÃO	SOLICITADO
REVISÕES			

AUTENTICAÇÕES

Contem: IMPLANTAÇÃO

ENDEREÇO: ESTRADA MUNICIPAL FELIPE PEDRO JUSTIN
TRÊS FORQUILHAS- RS

Escala: 1/250

Estado do Rio Grande do Sul
PREFEITURA MUNICIPAL DE TRÊS FORQUILHAS
Avenida dos Imigrantes s/ nº - 95575-000 - Três Forquilhas - RS
Fones: (51) 36285102 ,36285262 e 36285263

SECRETARIA DE OBRAS
DEPARTAMENTO DE ENGENHARIA

ASSUNTO:
PERFIL ALTIMÉTRICO

Area: 6.188,00m 2

Arquivo 02_21_tf.

PREFEITO:
LORACI KLIPEL MELO GERMANN

PROJETO:
EDSON ANTONIO BRUN
Eng. Civil CREA 22.803-D/PR

DATA: Julho/2021

PRANCHA: 2/7

DIREITOS AUTORAIS RESERVADOS LEI No.: 5194/66